




# ZMĚNA Č. 1 ÚP ODRAVA

část odůvodnění

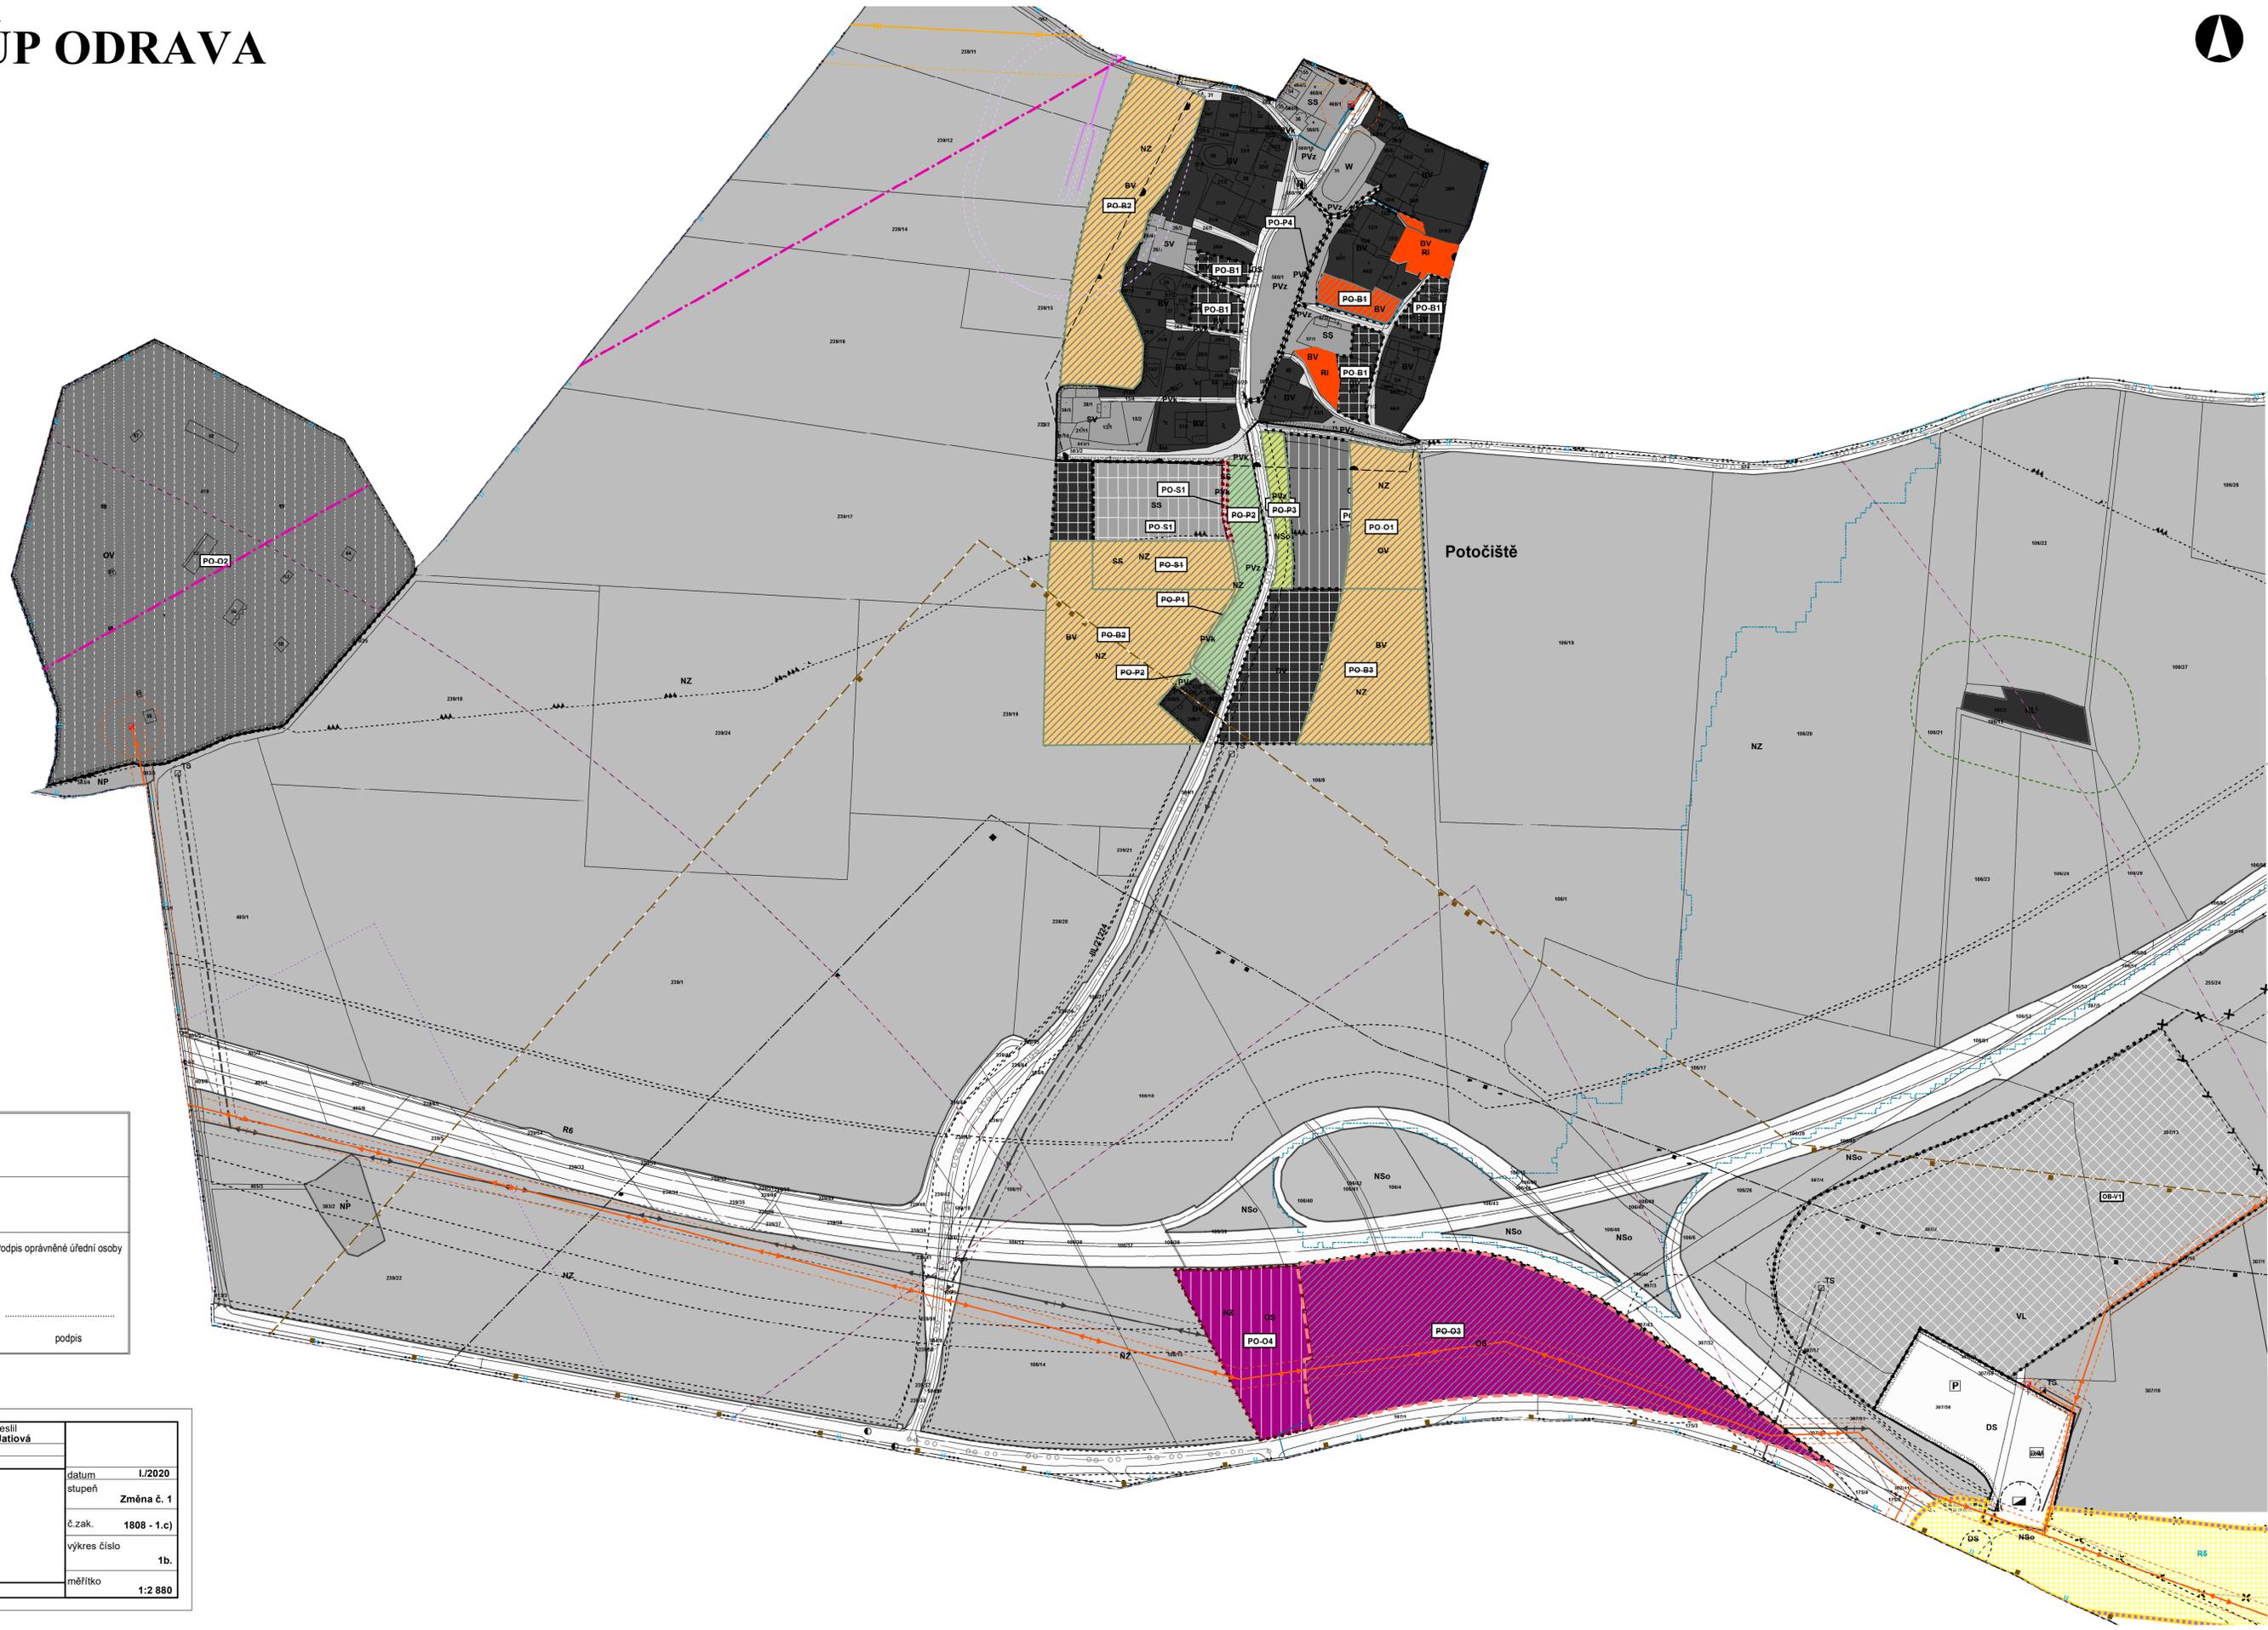

Záznam o účinnosti Změny č. 1 ÚP Odrava		
Orgán, který ÚPD vydal: Zastupitelstvo obce ODRAVA	Datum nabytí účinnosti:	
Jméno, příjmení a funkce oprávněné úřední osoby pořizovatele: Aizbėta Derahov starostka obce Odrava	Otisk fednho raztka:	Podpis oprvněne fedn osoby  ..... podpis

vedoucí projektant Ing. arch. A. Kaskov	odpovědn projektant Ing. arch. A. Kaskov	kreslil I. Jatirov	
Kraj Obec s rozš. psob. Cheb	Karlovarský Pozizovatel O Odrava	Obec Odrava	
obsah	datum stupeň č. zak. výkres číslo měřítko		
ZMĚNA Č. 1 ÚP ODRAVA část odůvodnění			
Koordinční výkres - detail sídla Potočičtě			
			1/2020 Změna č. 1 1808 - 1.c) 1b. 1:2 880