

ÚZEMNÍ PLÁN ODRAVA


Úplné znění po Změně č. 1



část odůvodnění

LEGENDA

stav	návrh	
		hranice řešeného území
		koridor technické infrastruktury nadmístního významu (VPS P05 A1 ZÚR KK - vt. plynovod Dobroše - Návrší)
		koridor technické infrastruktury nadmístního významu (VPS E07 A1 ZÚR KK - vedení 2x110 kV, rpojení TR Vítkov/ TR Jindřichov - TR Drmoul)
		koridor dopravní infrastruktury nadmístního významu (VPS D07 A1 ZÚR KK - přeložka I/21 Jesenice, VPS D44 A1 ZÚR KK - přeložka III/21210 Lipoltov))

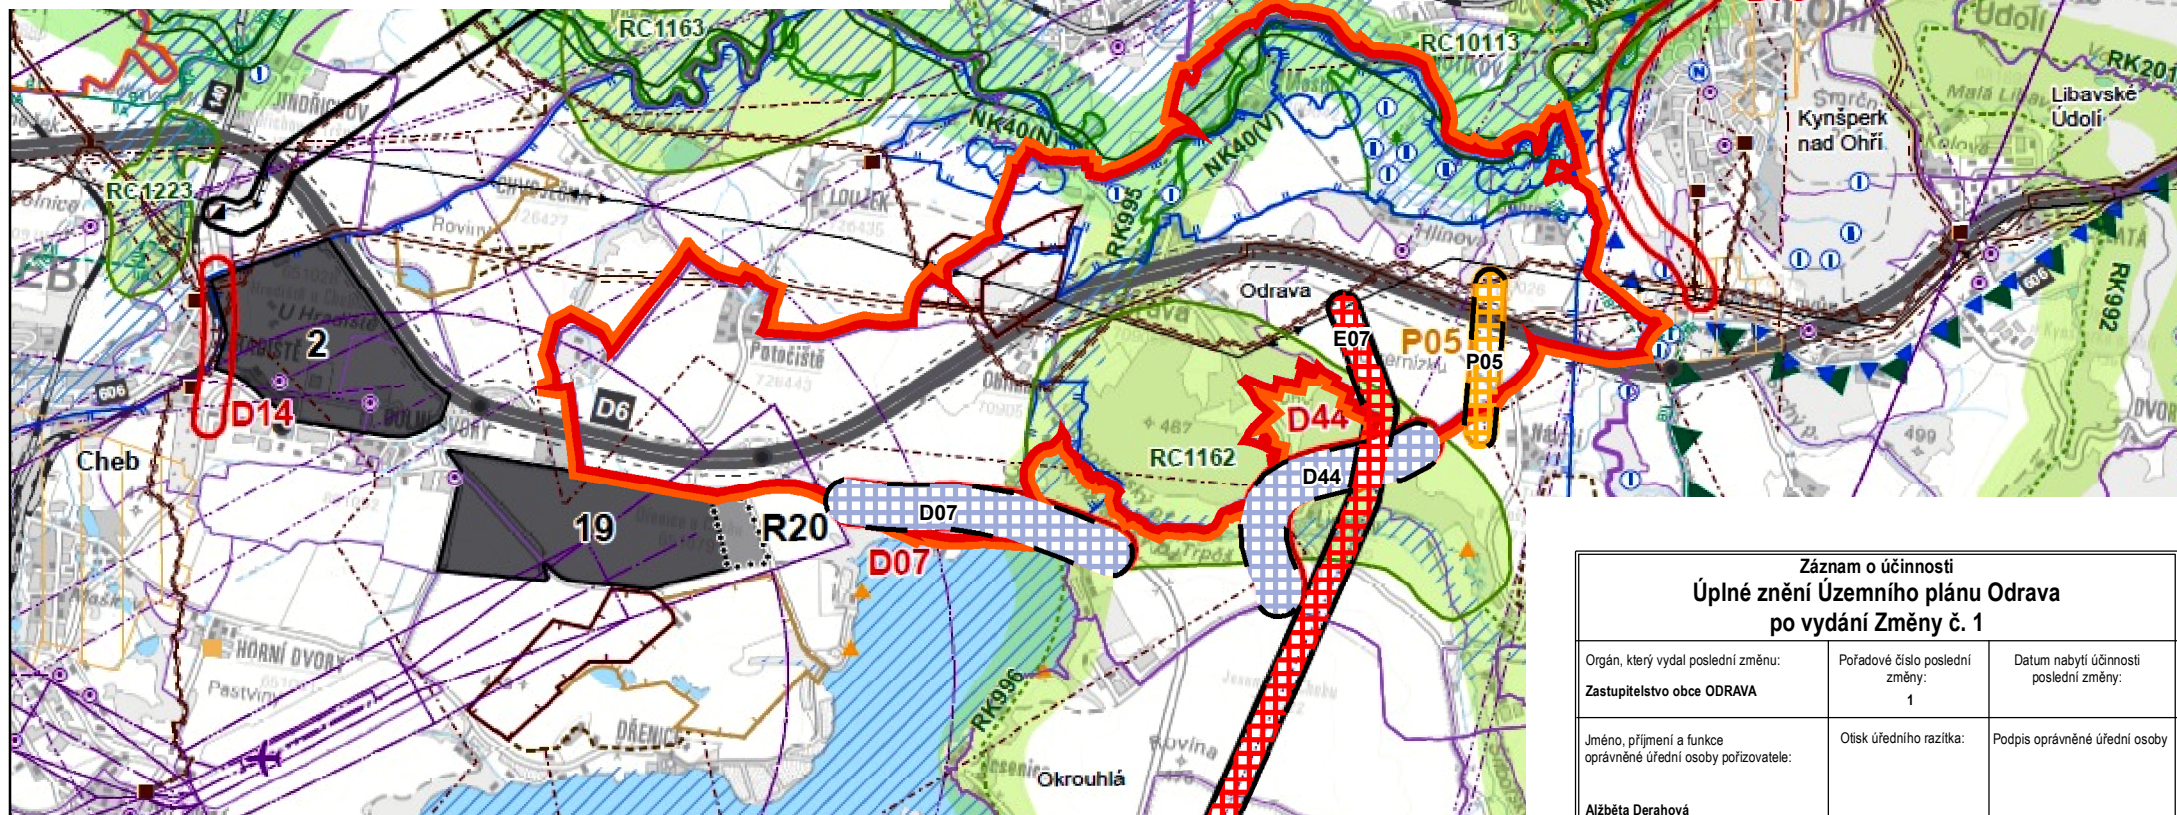

Záznam o účinnosti		
Úplné znění Územního plánu Odrava po vydání Změny č. 1		
Orgán, který vydal poslední změnu: Zastupitelstvo obce ODRAVA	Pořadové číslo poslední změny: 1	Datum nabytí účinnosti poslední změny:
Jméno, příjmení a funkce oprávněné úřední osoby pořizovatele: Alžběta Derahová starostka obce Odrava	Otisk úředního razítka:	Podpis oprávněné úřední osoby podpis

Poznámka:

Jako podklad pro v. č. 2 Širší vztahy byl použit výkres č. B.1 Koordinační výkres (sekce A - levá část) Úplného znění Zásad územního rozvoje Karlovarského kraje po vydání Aktualizace č. 1, M 1:50 000 ve formátu *.png. - legenda k podkladu viz. v. č. B.1 Koordinační výkres Úplného znění Zásad územního rozvoje Karlovarského kraje po vydání Aktualizace č. 1.

v. č. 2 Širší vztahy
M 1:50 000