


# ZMĚNA Č. 1 ÚP ODRAVA

## část odůvodnění



### LEGENDA

stav	návrh	
		hranice řešeného území
		koridor technické infrastruktury nadmístního významu (VPS P05 A1 ZÚR KK - vlt. plynovod Dobroše - Návrší)
		koridor technické infrastruktury nadmístního významu (VPS E07 A1 ZÚR KK - vedení 2x110 kV, rpojení TR Vítkov/ TR Jindřichov - TR Drmoul)
		koridor dopravní infrastruktury nadmístního významu (VPS D07 A1 ZÚR KK - přeložka I/21 Jesenice, VPS D44 A1 ZÚR KK - přeložka III/21210 Lipoltov)

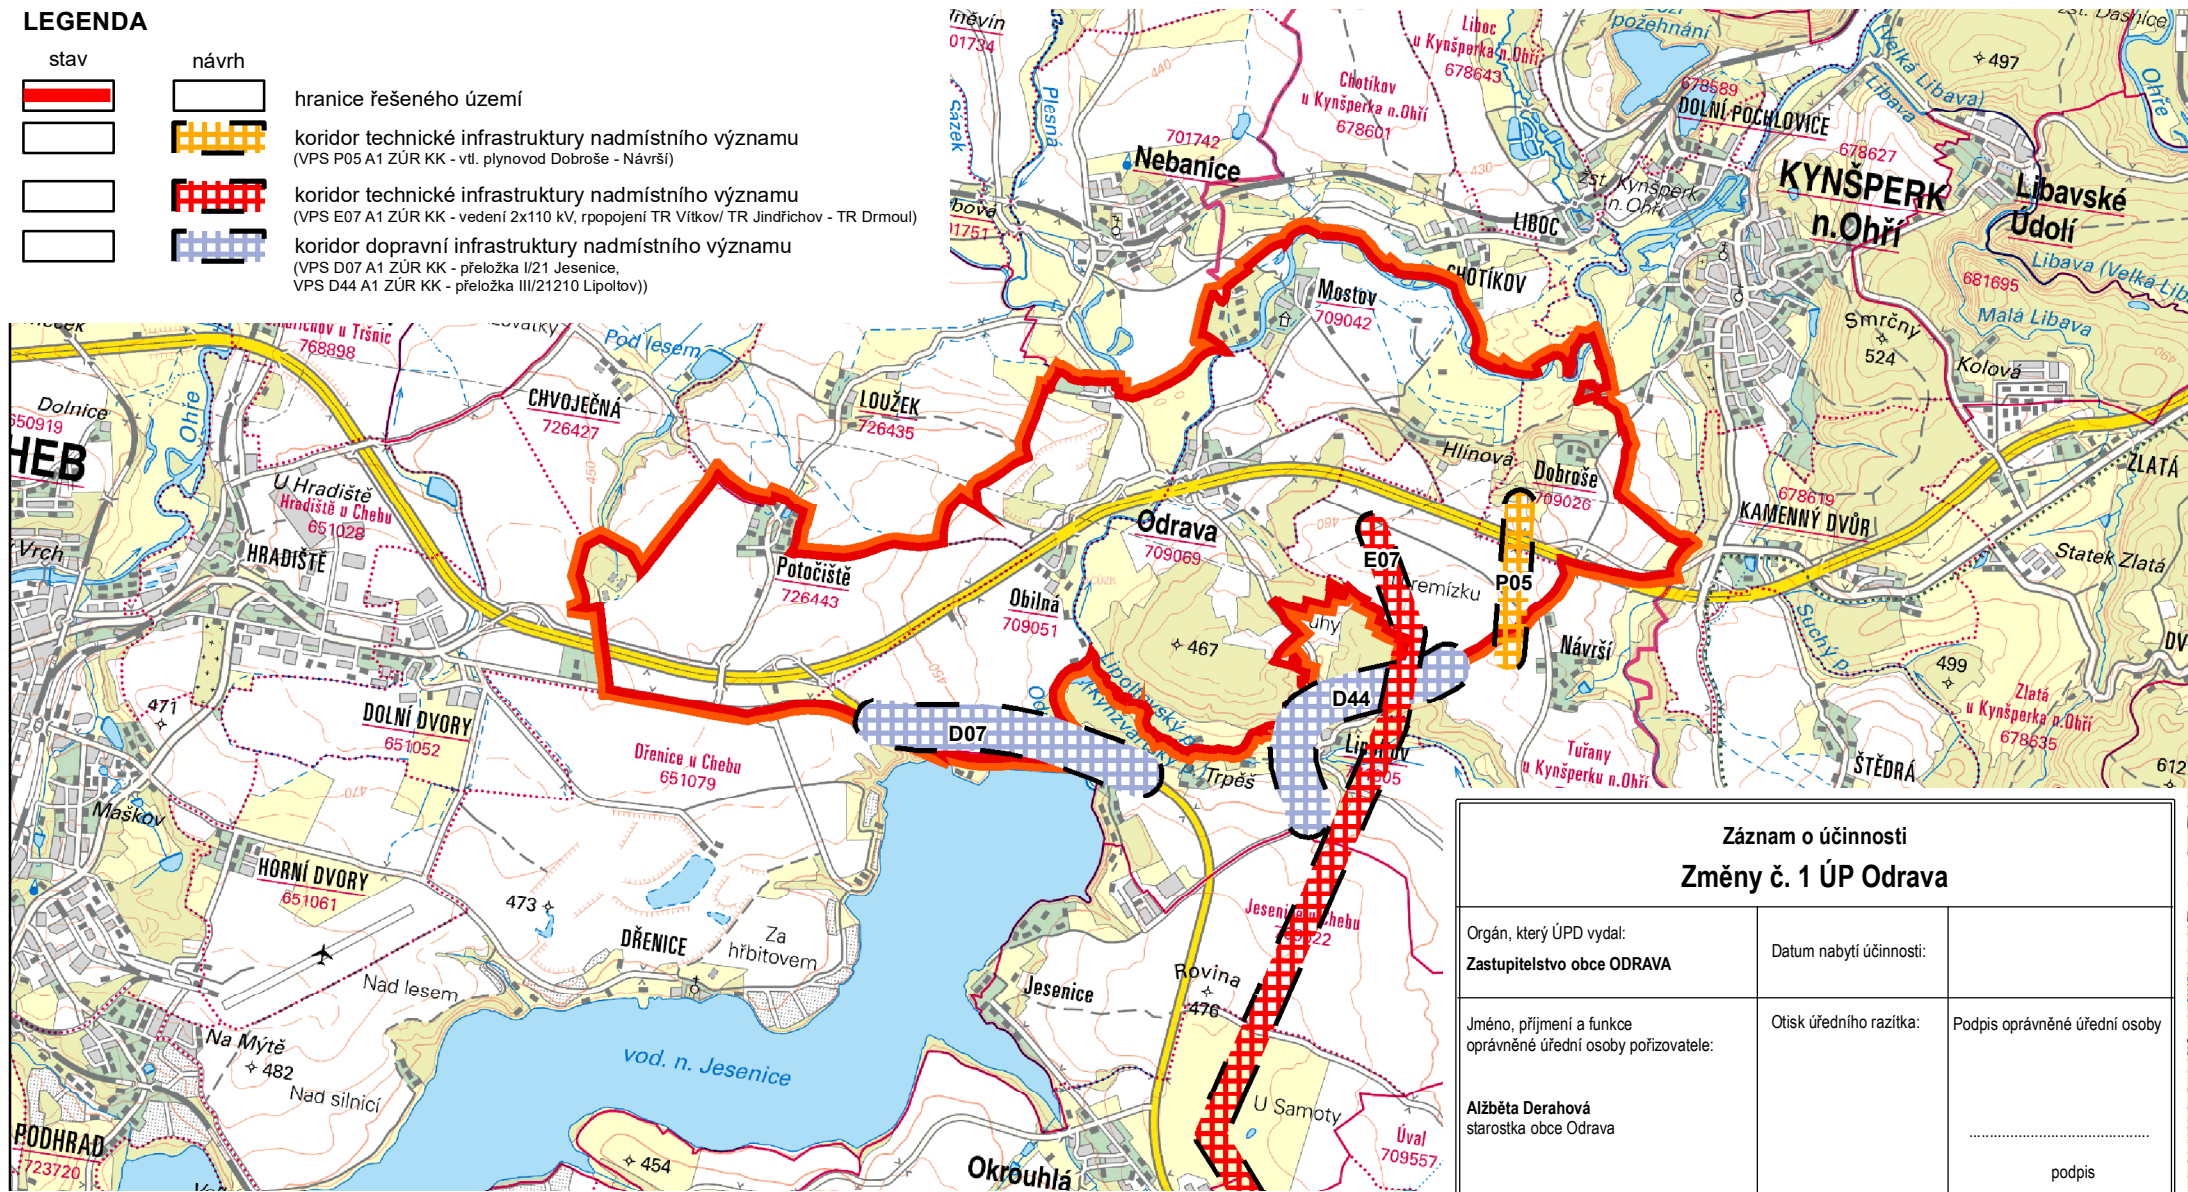

Záznam o účinnosti Změny č. 1 ÚP Odrava		
Orgán, který ÚPD vydal: <b>Zastupitelstvo obce ODRAVA</b>	Datum nabytí účinnosti:	
Jméno, příjmení a funkce oprávněné úřední osoby pořizovatele: <b>Alžběta Derahová</b> starostka obce Odrava	Otisk úředního razítka:	Podpis oprávněné úřední osoby  ..... podpis

### Poznámka:

Jako podklad pro v. č. 2 Širší vztahy byla použita prohlížečská služba WMS ČÚZK - ZM50 (Základní mapa 1:50 000)

v. č. 2 Širší vztahy  
M 1:50 000