


ZMĚNA Č. 1 ÚP ODRAVA

část odůvodnění

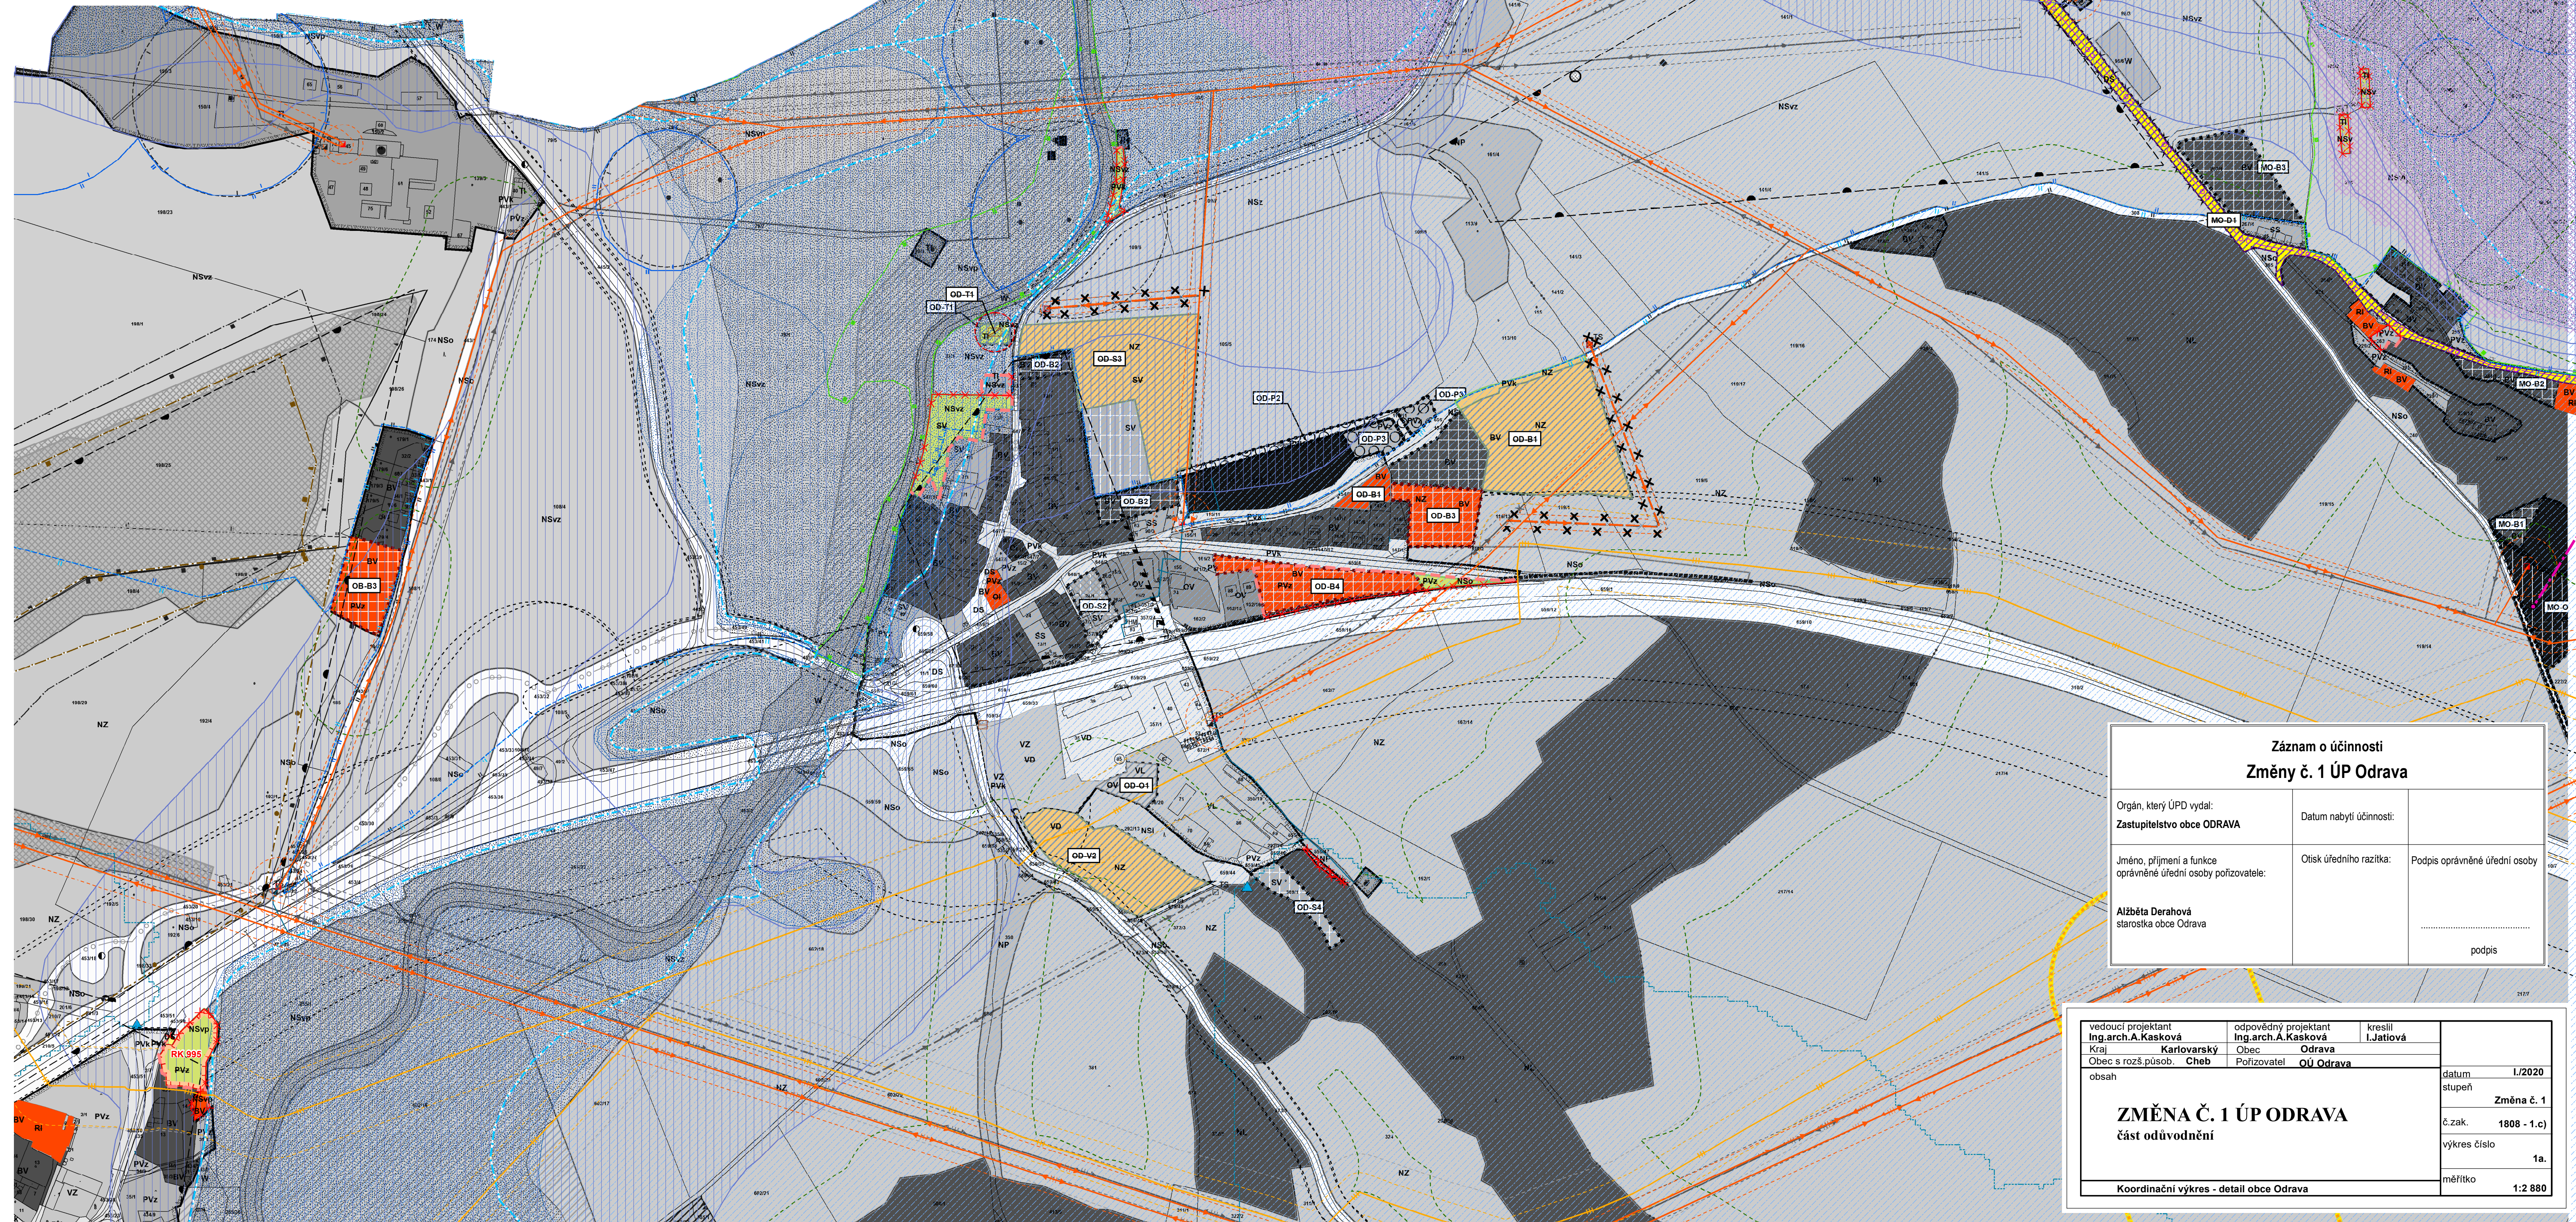

Záznam o účinnosti Změny č. 1 ÚP Odrava		
Orgán, který ÚPD vydal: Zastupitelstvo obce ODRAVA	Datum nabytí účinnosti:	
Jméno, příjmení a funkce oprávněné úřední osoby pořizovatele:	Otisk úředního razítka:	Podpis oprávněné úřední osoby podpis
Alžběta Derahová starostka obce Odrava		

vedoucí projektant Ing. arch. A. Kasková	odpovědný projektant Ing. arch. A. Kasková	kreslil I. Jatičová	
Kraj Karlovarský	Obec Odrava		
Obec s rozš.působ. Cheb	Pořizovatel OÚ Odrava		
obsah			datum 1./2020
ZMĚNA Č. 1 ÚP ODRAVA část odůvodnění			stupeň Změna č. 1
			č.zak. 1808 - 1.c)
			výkres číslo 1a.
			měřítko 1:2 880
Koordinační výkres - detail obce Odrava			