
ÚZEMNÍ PLÁN ODRAVA

Úplné znění po Změně č. 1
část odůvodnění

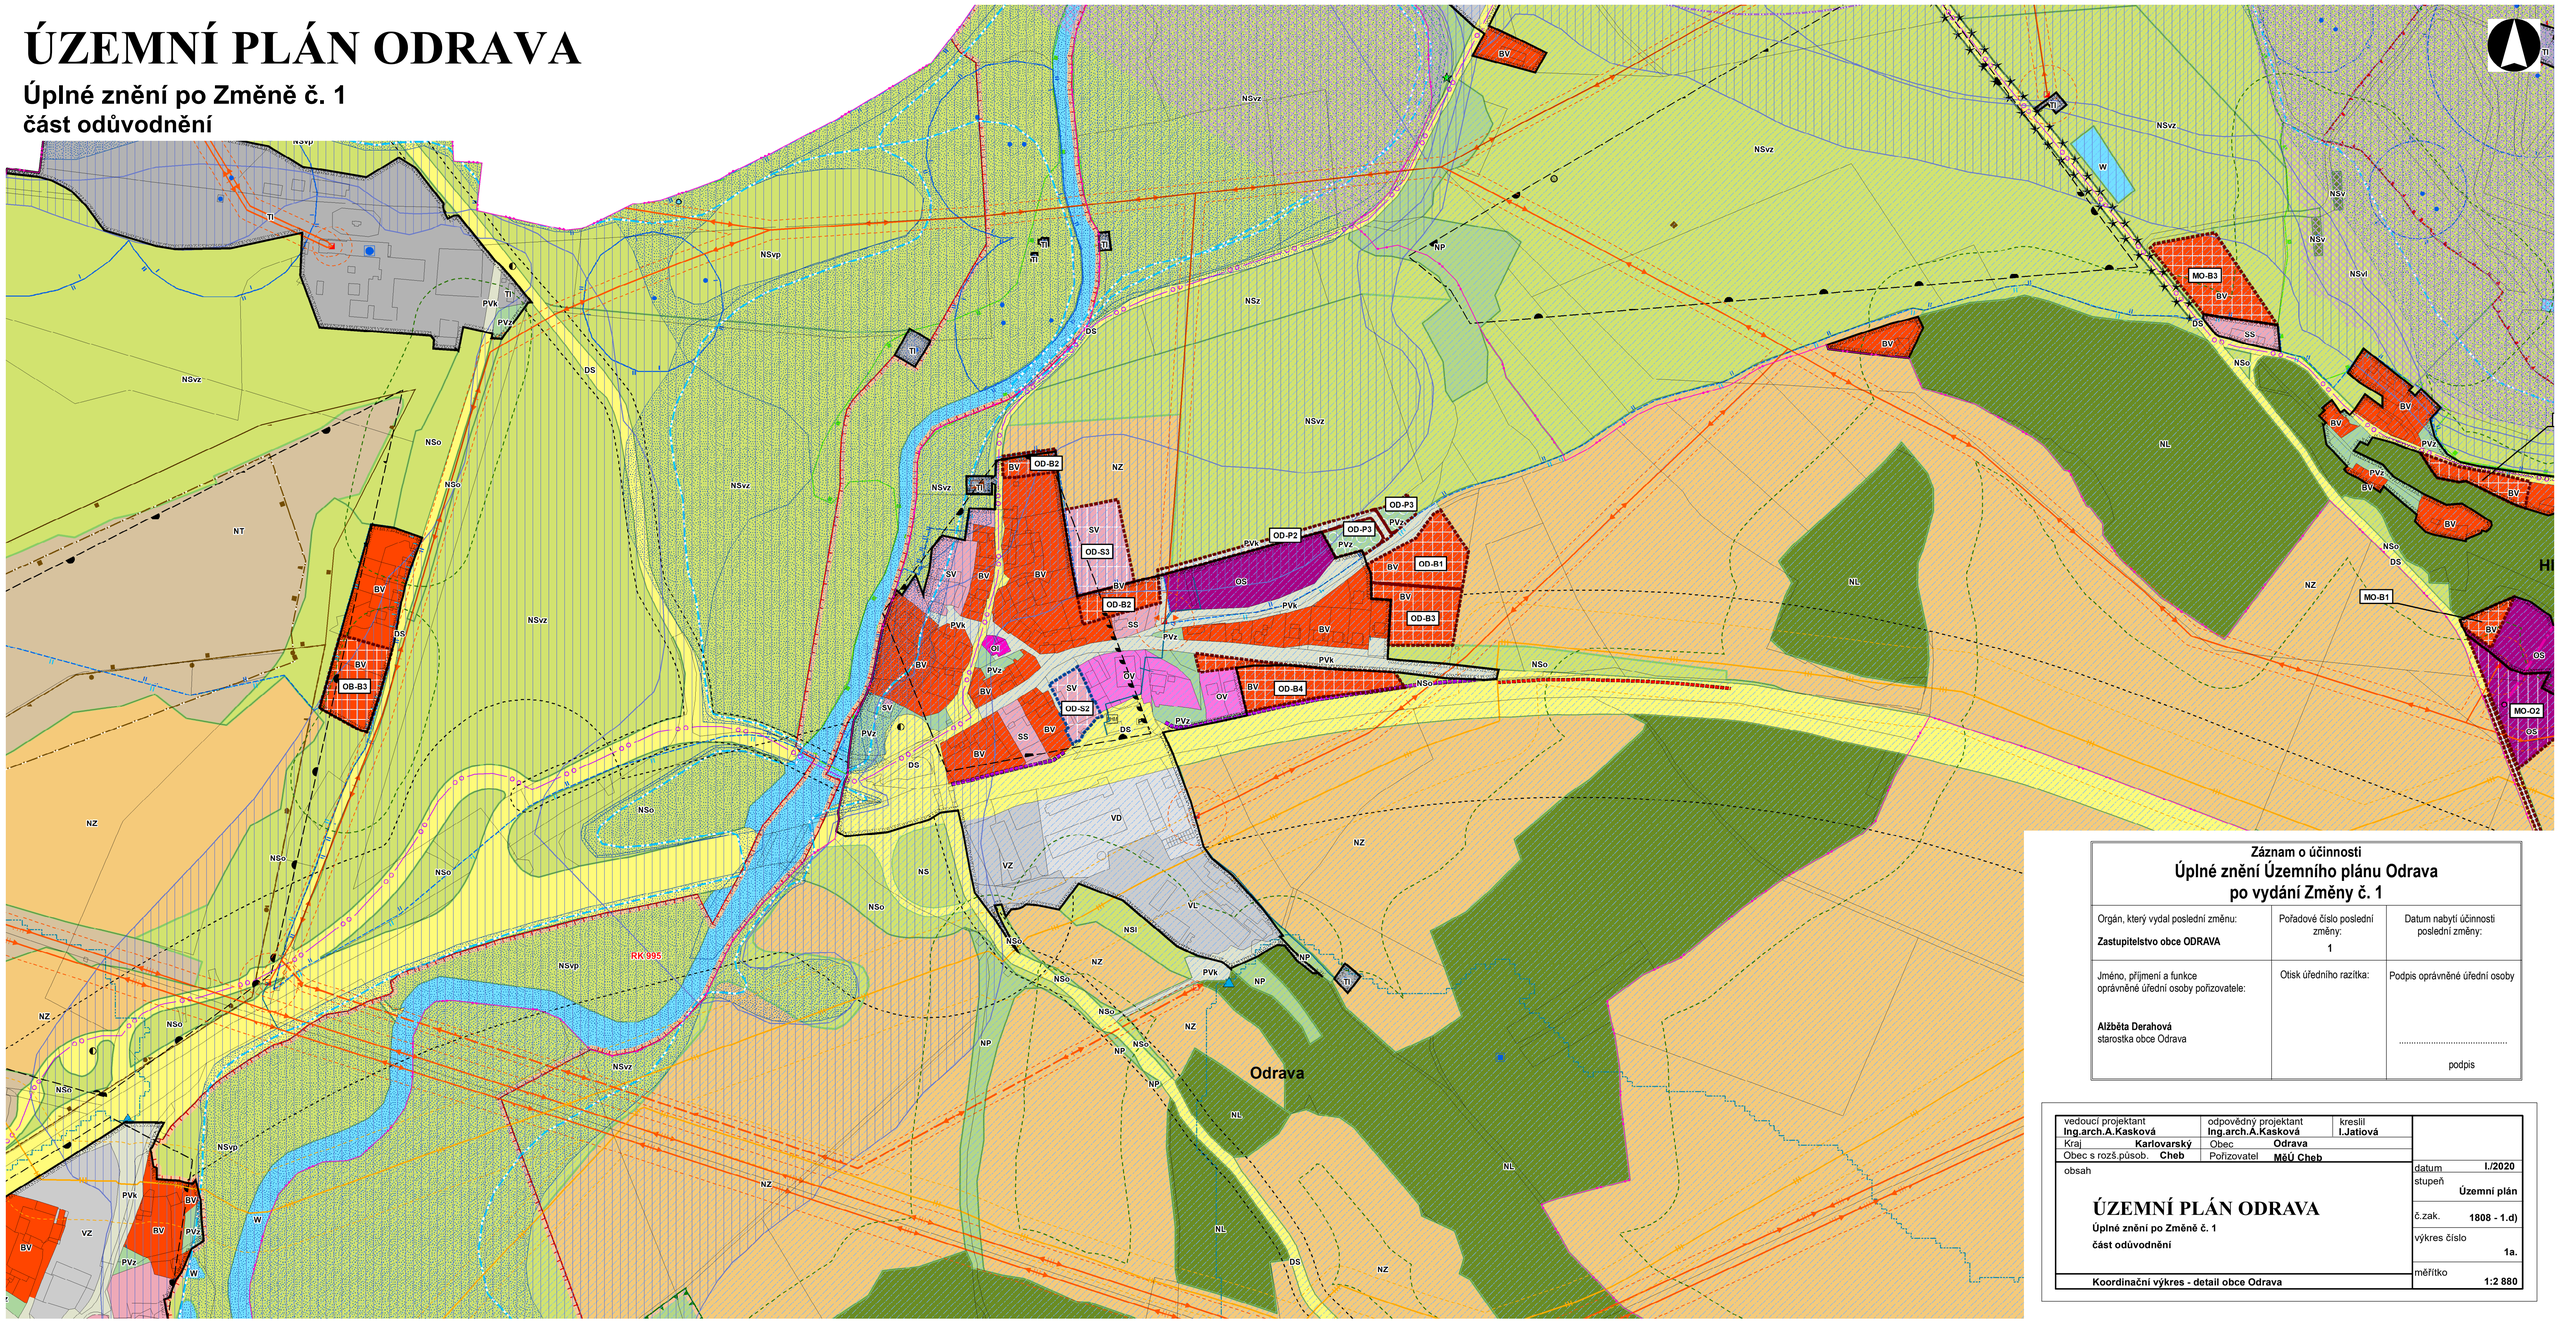

Záznam o účinnosti
Úplné znění Územního plánu Odrava po vydání Změny č. 1

Orgán, který vydal poslední změnu:	Pořadové číslo poslední změny:	Datum nabytí účinnosti poslední změny:
Zastupitelstvo obce ODRAVA	**1**	
Jméno, příjmení a funkce oprávněné úřední osoby pořizovatele:	Otisk úředního razítka:	Podpis oprávněné úřední osoby
Alžběta Derahová starostka obce Odrava		..... podpis

vedoucí projektant **Ing.arch.A.Kasková**	odpovědný projektant **Ing.arch.A.Kasková**	kreslil **I.Jatiová**
Kraj **Karlovarský**	Obec **Odrava**	
Obec s rozš.působ. **Cheb**	Pořizovatel **MěÚ Cheb**	

obsah

ÚZEMNÍ PLÁN ODRAVA
Úplné znění po Změně č. 1
část odůvodnění

Koordinační výkres - detail obce Odrava

datum **I./2020**
stupeň **Územní plán**
č.zak. **1808 - 1.d)**
výkres číslo **1a.**
měřítko **1:2 880**